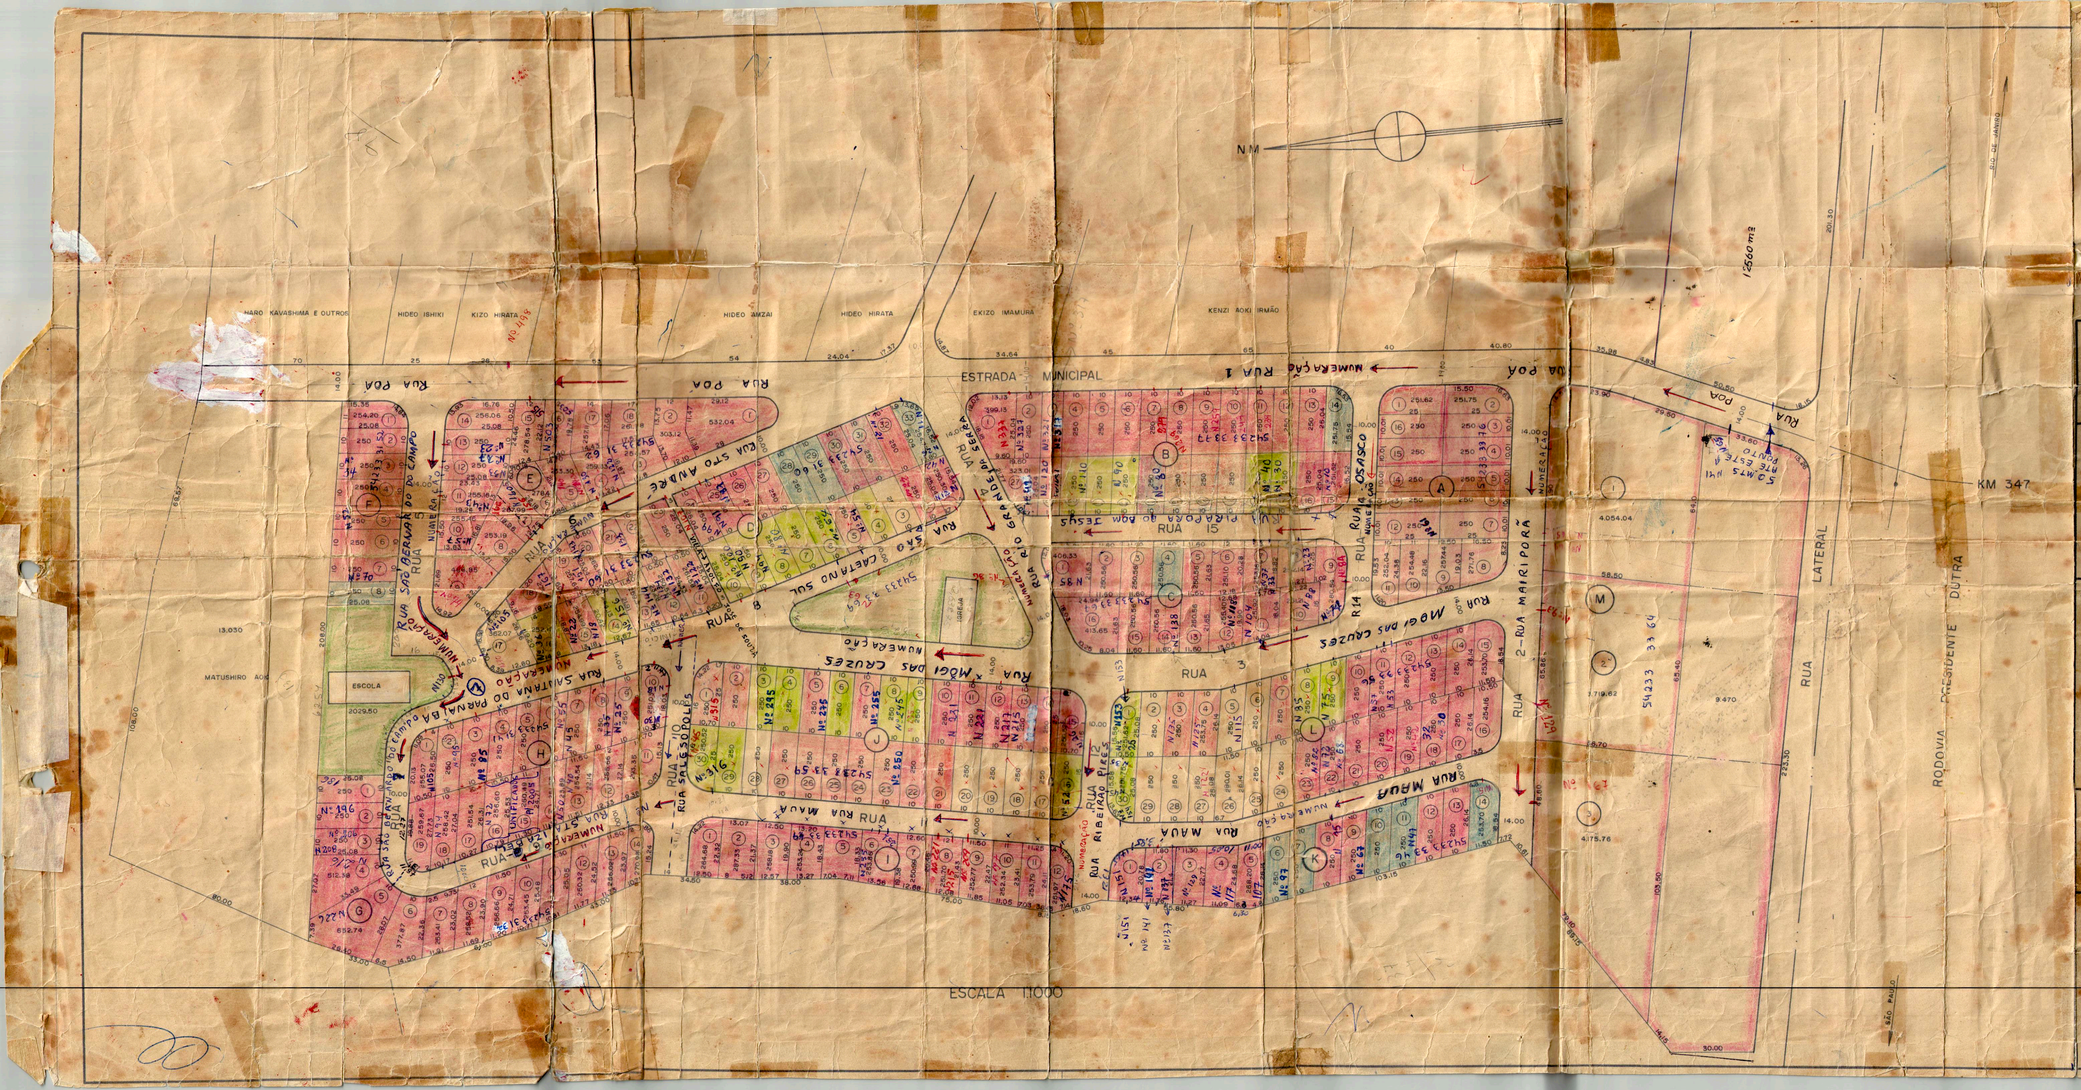

HIDETOSHI

CÓPIA

PREFEITURA MUNICIPAL DE JACAREÍ

22

HIDETOSHI AOKI
RUA PROJETADA Nº 103 - JD. ARICE
JARDIM PARATEÍ JACAREÍ - CEP 12300

NB- OS LOTES PINTADOS DE VERMELHOS JÁ ESTÃO COM ESCRITURA DEFITIVA REGISTRADA.

atualizado em 16/7/1977

CÓPIA : ADOLFO
DATA : 7-6-77

PASTA 1