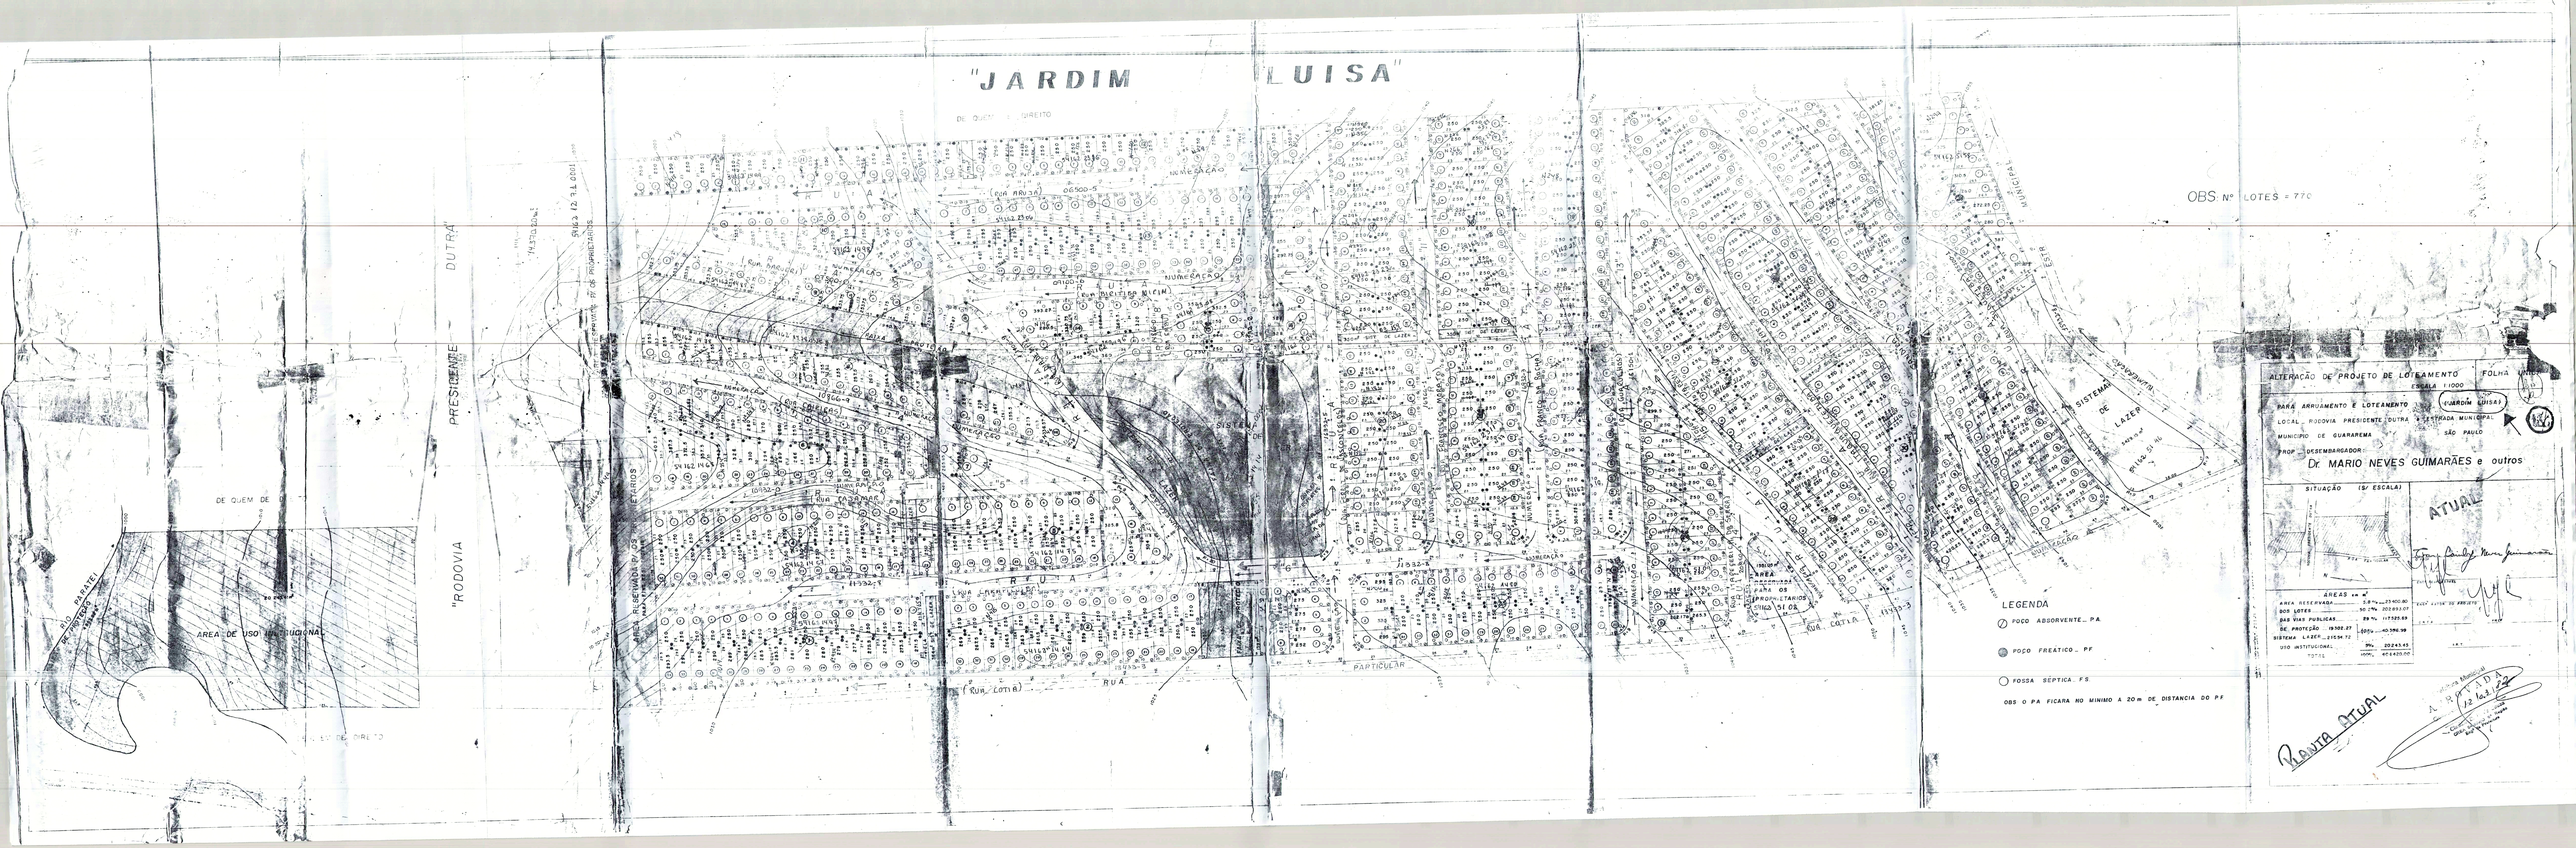
"JARDIM LUISA"
OBS: Nº LOTES = 770
"RODOVIA PRESIDENTE DUTRA"
DE QUEM DE DIREITO
AREA DE USO INSTRUCIONAL
RIO PARATEI
SISTEMA DE LAZER
RUA
PARTICULAR
LEGENDA
POÇO ABSORVENTE_ PA
POÇO FREÁTICO_ PF
FOSSA SÉPTICA_ FS
OBS O PA FICARA NO MINIMO A 20 m DE DISTANCIA DO PF
ALTERAÇÃO DE PROJETO DE LOTEAMENTO
ESCALA 1:1000
FOLHA
PARA ARRUAMENTO E LOTEAMENTO
(JARDIM LUISA)
LOCAL: RODOVIA PRESIDENTE DUTRA
ESTRADA MUNICIPAL
MUNICIPIO DE GUARAREMA
SÃO PAULO
PROP. DESEMBARGADOR:
Dr. MARIO NEVES GUIMARÃES e outros
SITUAÇÃO (S/ ESCALA)
ATUAL
AREAS em m²
AREA RESERVADA 5.8 % 23.400.80
DOS LOTES 50.2 % 202.893.07
DAS VIAS PUBLICAS 28 % 117.525.69
DE PROTEÇÃO 19.302.27
SISTEMA LAZER 21.594.72
USO INSTITUCIONAL 9% 20.243.45
TOTAL 100% 404.420.00
PLANTA ATUAL
ABRIGADA
12 10.2.82