
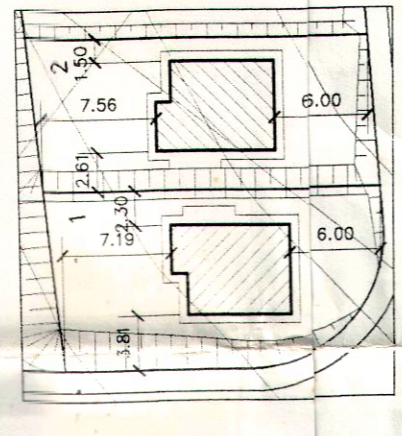


RICARDO GOMES
Coordenador do Projeto

RICARDO GOMES
Responsável Técnico

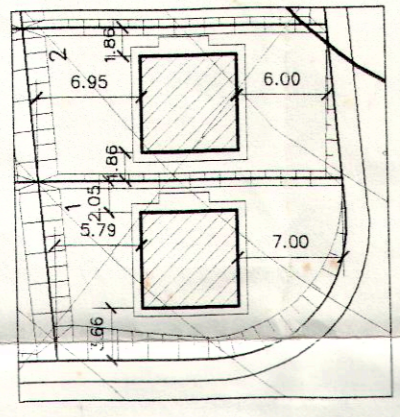

CDHU Companhia de Desenvolvimento Urbano do Estado de São Paulo

PROJETO: CONJUNTO HABITACIONAL CUARAPAREMA "C"

ENGENHEIRO/MUNICÍPIO: CUARAPAREMA

ÁREA: 60 UNIDADES

DATA: 11/01/2011

ESCALA: 1:500

DATA: DEZ/99

PROF.: RICARDO GOMES

CRÉD.: 47.865.597/0001-9

CRÉD.: 0500492407

TÍTULO: URBANISMO

ÁREA: URB02/2

ASSUNTO: IMPLANTAÇÃO DAS UNIDADES HABITACIONAIS

ESCALA GRÁFICA: 0 5 10 15 (m)

ESCALA NOMINAL: 1:500

DATA: DEZ/99

ASSINATURAS:

PROF.: RICARDO GOMES

CRÉD.: 47.865.597/0001-9


CRÉD.: 0500492407

PROF. RESPONSÁVEL TÉCNICO:

PROF. ORÇAMENTO:

PROF. C.R.A.:

PROF. A.R.T.:

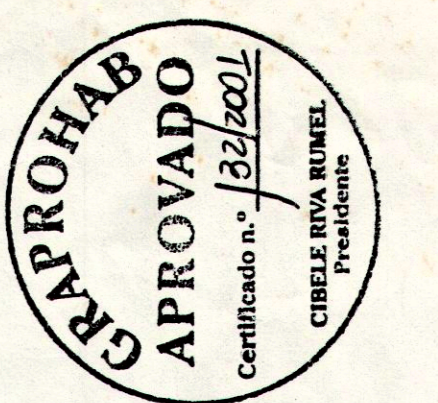


Projeto: 1116/2011

11 ABR 2011

Valter Akakamura

Engenheiro de Projeto

Associação de Engenharia e Arquitetura de São Paulo

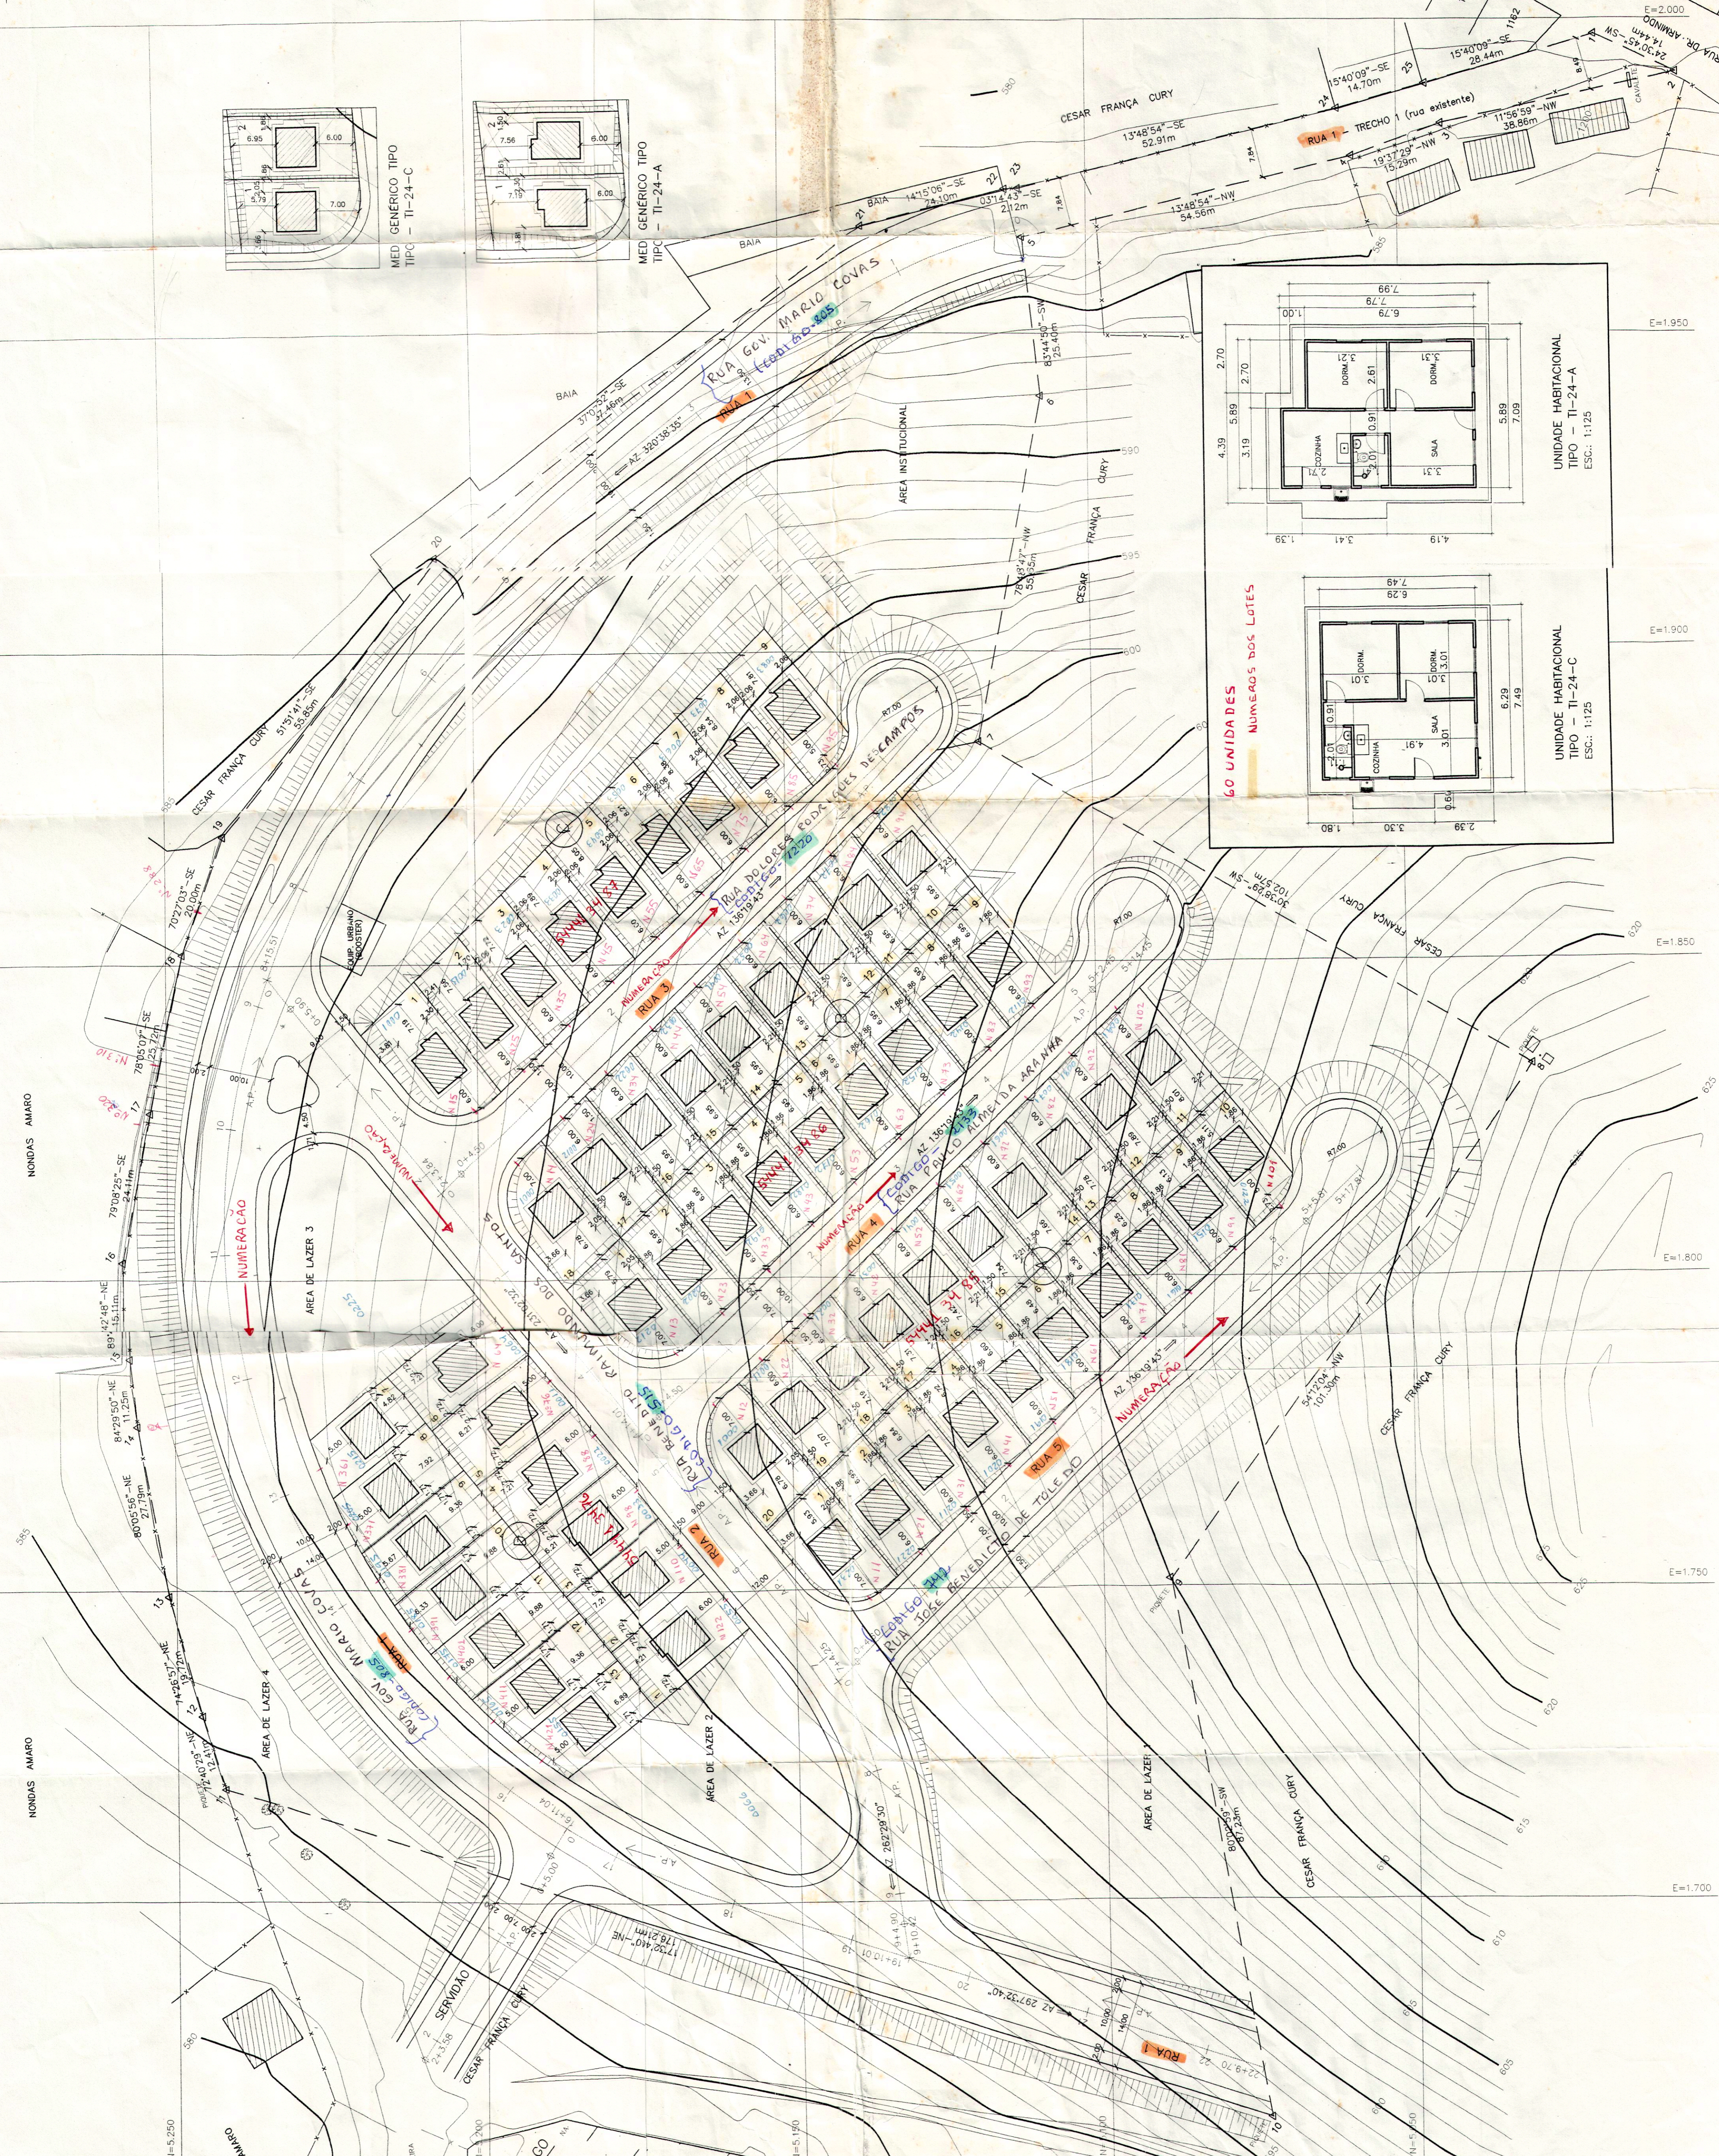

60 UNIDADES
NUMEROS DOS LOTES

UNIDADE HABITACIONAL TIPO TI-24-A ESC. 1:125

UNIDADE HABITACIONAL TIPO TI-24-C ESC. 1:125